

P.U.G

PLAN URBANISTIC GENERAL COMUNA MĂURENI LOCALITATEA MĂURENI RETEA DE GAZ PROPUSA

LEGENDA

Limita intravilanului propus al localității	
Limita intravilanului existent al localității	
Drum national existent	
Drum rapid 4 benzi si drum de descărcare propuse conf. PATN	
Drum comunal DC/propus spre modernizare	
Drum local DE/propus spre modernizare	
Stradă DS	
Trotuar propus	
Cale ferată	
Perdele de protecție la vânt propuse	
Intersecții între drumuri nationale, comunale si/sau cai ferate propuse spre modernizare	
Zonă inundabilă / luci de apă	
Zonă de protecție sanitară	
Zonă de protecție cale ferată	
Zonă de protecție drumuri	
Zonă de protecție LEA	
Canale de desecare propuse	
Interdicție permanentă de construcție	
Interdicție temporară de construcție, până la aprobarea unui P.U.Z.	

RETEA DE GAZ PROPUSA STATIE DE REGLARE SI MASURA




Lista cu dotări existente în localitate:

1. Sediul primăriei
2. Biserica romano - catolică
3. Casa parohială catolică
4. Biserica ortodoxă
5. Monumentul eroilor din 1914-1918
6. Biserica penticostală
7. Școala cls. I-VIII Măureni
8. Sediul poliției
9. Sediul oficiului poștal
10. Halta CFR Măureni
11. Cabinet medical + farmacie
12. District drumuri nationale
13. Cabinet veterinar
14. Benzinărie
15. Fost IAS, preluat de investitor particular pt. dezvoltare agricolă
16. Atelier de textile, dezafectat
17. Depozit combustibil dezafectat
18. Spațiu comercial (fosta moară cu ciocane)
19. Magazin mixt si cafe bar
20. Cămin cultural
21. Remiza PSI
22. Grădiniță
23. Cafe bar
24. Magazine alimentare
25. Cimitir
26. Incintă pt. gospodăria comunală
27. Moară de cereale dezafectată
28. Depozit cereale si utilaje (fostă fermă IAS)
29. Cimitir comunal
30. Sediul fermei agricole
31. Zonă de lotizări locuințe cu P.U.Z. aprobat prin H.C.L. Măureni
32. Cafe bar, discotecă
33. Teren sport
34. Magazin de materiale de construcții
35. Magazin mixt
36. Antene de telefonie mobilă, net, tv

Lista cu dotări propuse în localitate:

37. Stații acoperite pt. transportul în comun
38. Amenajare piață agro-alimentară
39. Zonă pt. producție energie bio
40. Amenajare parc
41. Canale de desecare ape pluviale
42. Plantatii de protecție
43. Centru de informare turistică
44. Zona mică industrie si depozitare

- Străzi noi echipate edilitar
- Retea de canalizare menajeră
- Modernizarea rețelei de străzi existente
- Trotuar la DC 83A între sat si halta CFR
- Drum local de descărcare paralel cu strada principală, cu trotuar ciclabil si acostamente
- Alee semicarosabilă paralelă cu strada principală, cu piste de biciclete si parcaje pt. institutii de interes public
- Amenajarea intersecțiilor marcate
- Preluarea, refacerea clădirii haltei CFR
- Extinderea grădiniței pt. program "after school"
- Extinderea cimitirului comunal
- Refuncționalizarea clădirii morii vechi
- Amenajarea unei baze sportive cu sală de sport, pe terenul de sport existent

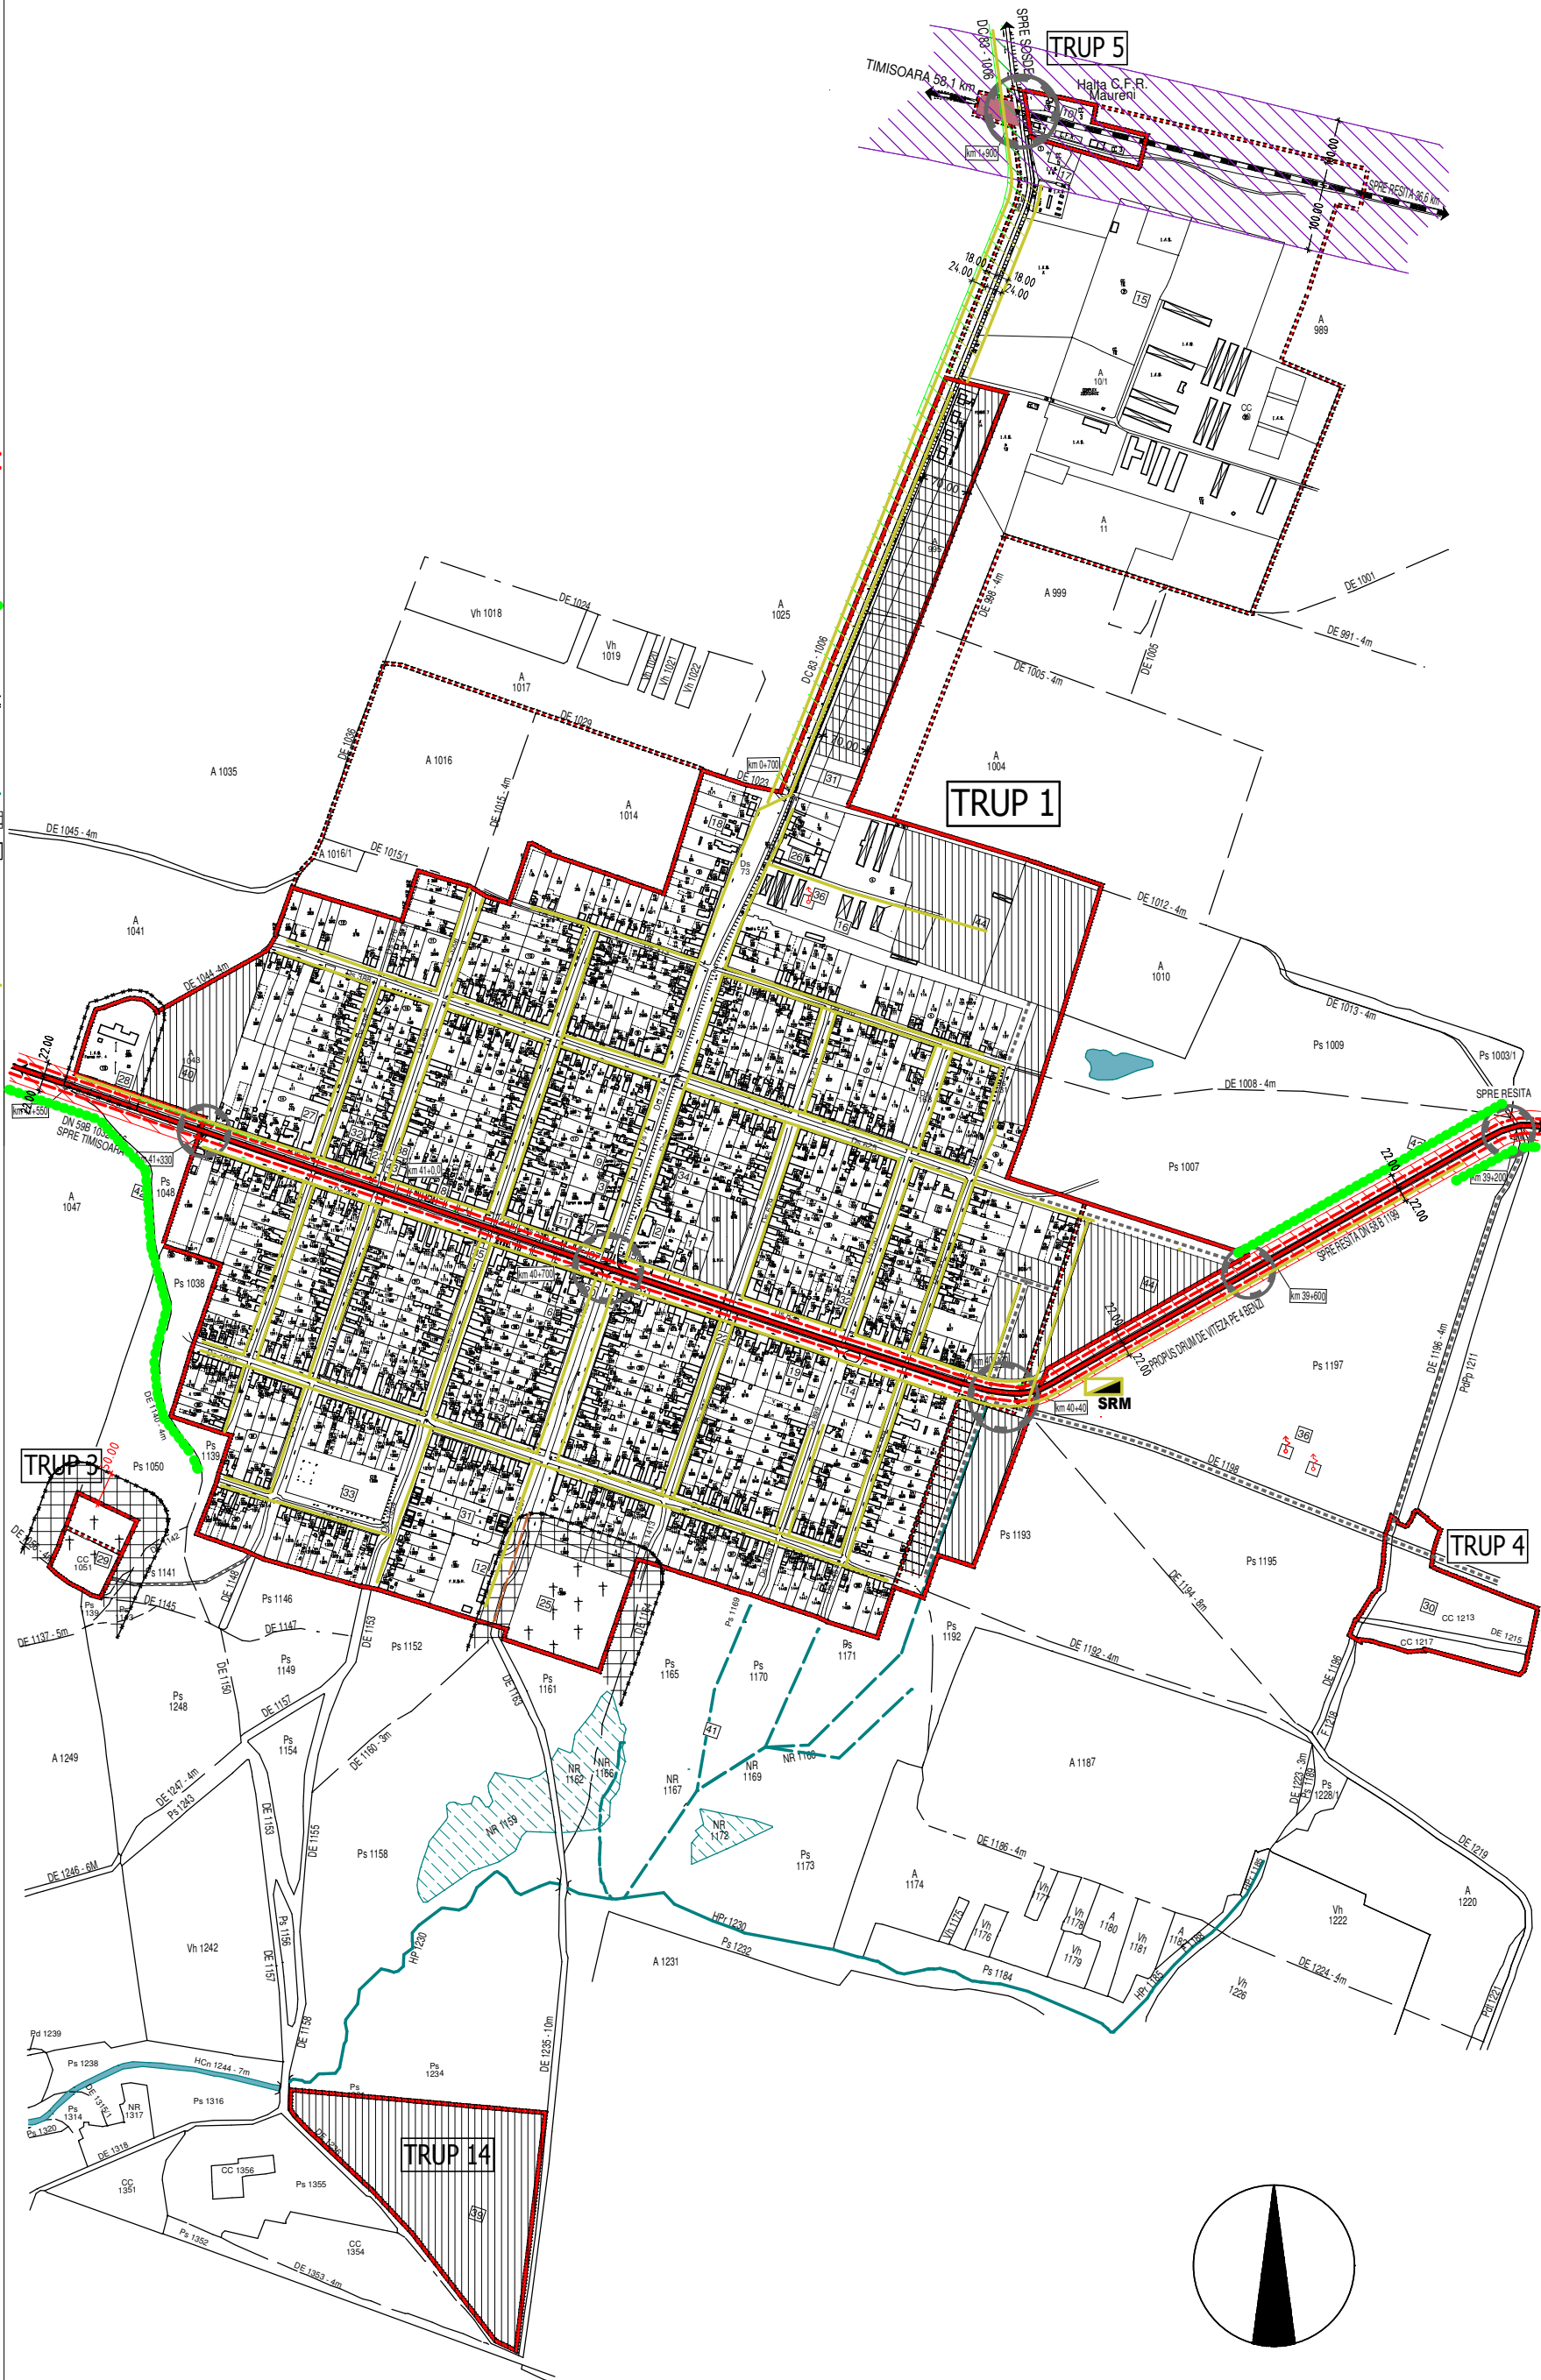

"L. H." - Liliana Havași BIROU DE ARHITECTURĂ Înscris în Registrul Arhitecților la nr. 879/2001		Beneficiar	PRIMĂRIA COMUNEI MĂURENI	Faza	P.U.G.
Șef de proiect	Arh. LILIANA HAVAȘI	Denumire proiect	ACTUALIZARE P.U.G. - PLAN URBANISTIC GENERAL Comuna MĂURENI, Judet CARAS-SEVERIN		
Proiectat	Arh. COMĂNOAEA C-TIN	SCARA	1:10000	LOCALITATEA MĂURENI ECHIPARE CU RETEA DE GAZ-PROPUNERE	
Desenat	Arh. VICTOR IAWORSKI			PR. NR.	PL. NR.