


# P.U.G

PLAN URBANISTIC GENERAL  
COMUNA MAURENI  
LOCALITATEA SOSDEA

RETEA DE GAZ PROPUSA

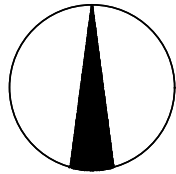


RETEA DE GAZ PROPUSA

### Lista cu dotări existente în localitate:

1. Clădire admin. a Primăriei: grădiniță+poliție
2. Casa parohială ortodoxă
3. Biserica ortodoxă
4. Monumentul eroilor din 1914-1918
5. Biserica penticostală
6. Școala generală cu clasele I-IV
7. Oficiu postal Sosdea
8. Halta CFR Sosdea
9. Cămin cultural Sosdea
10. Remiza PSI
11. Grădiniță, propus ext. pt."after school"
12. Magazin mixt
13. Cafe bar
14. Cimitir 1 comunal
15. Magazin mixt
16. Cimitir 2
17. Magazin mixt
18. Teren de sport
19. Captare apă potabilă
20. Dig existent

### Lista cu dotări propuse în localitate:

21. Propunere pt.dezvoltare mică industrie, cu obligativitate întocmire PUZ (fost IAS)
22. Lotizare conf. PUZ aprobat
23. Teren rezervat pt. dezvoltare zonă de locuit, cu obligativitate întocmire PUZ (fost CAP)
24. Zonă pietonală dalată
25. Stație de epurare a apelor uzate
26. Cabană de pescuit-vânătoare
27. Zonă verde pt. sport-agrement (necesită lucrări de drenare a apelor)
29. Extindere a digului
30. Stradă nouă-propunere
31. Deviere canal de apă
32. Amenajare balită pt agrement
33. Modernizare drum local către halta CFR și către Berzovia
34. Trotuar către halta CFR

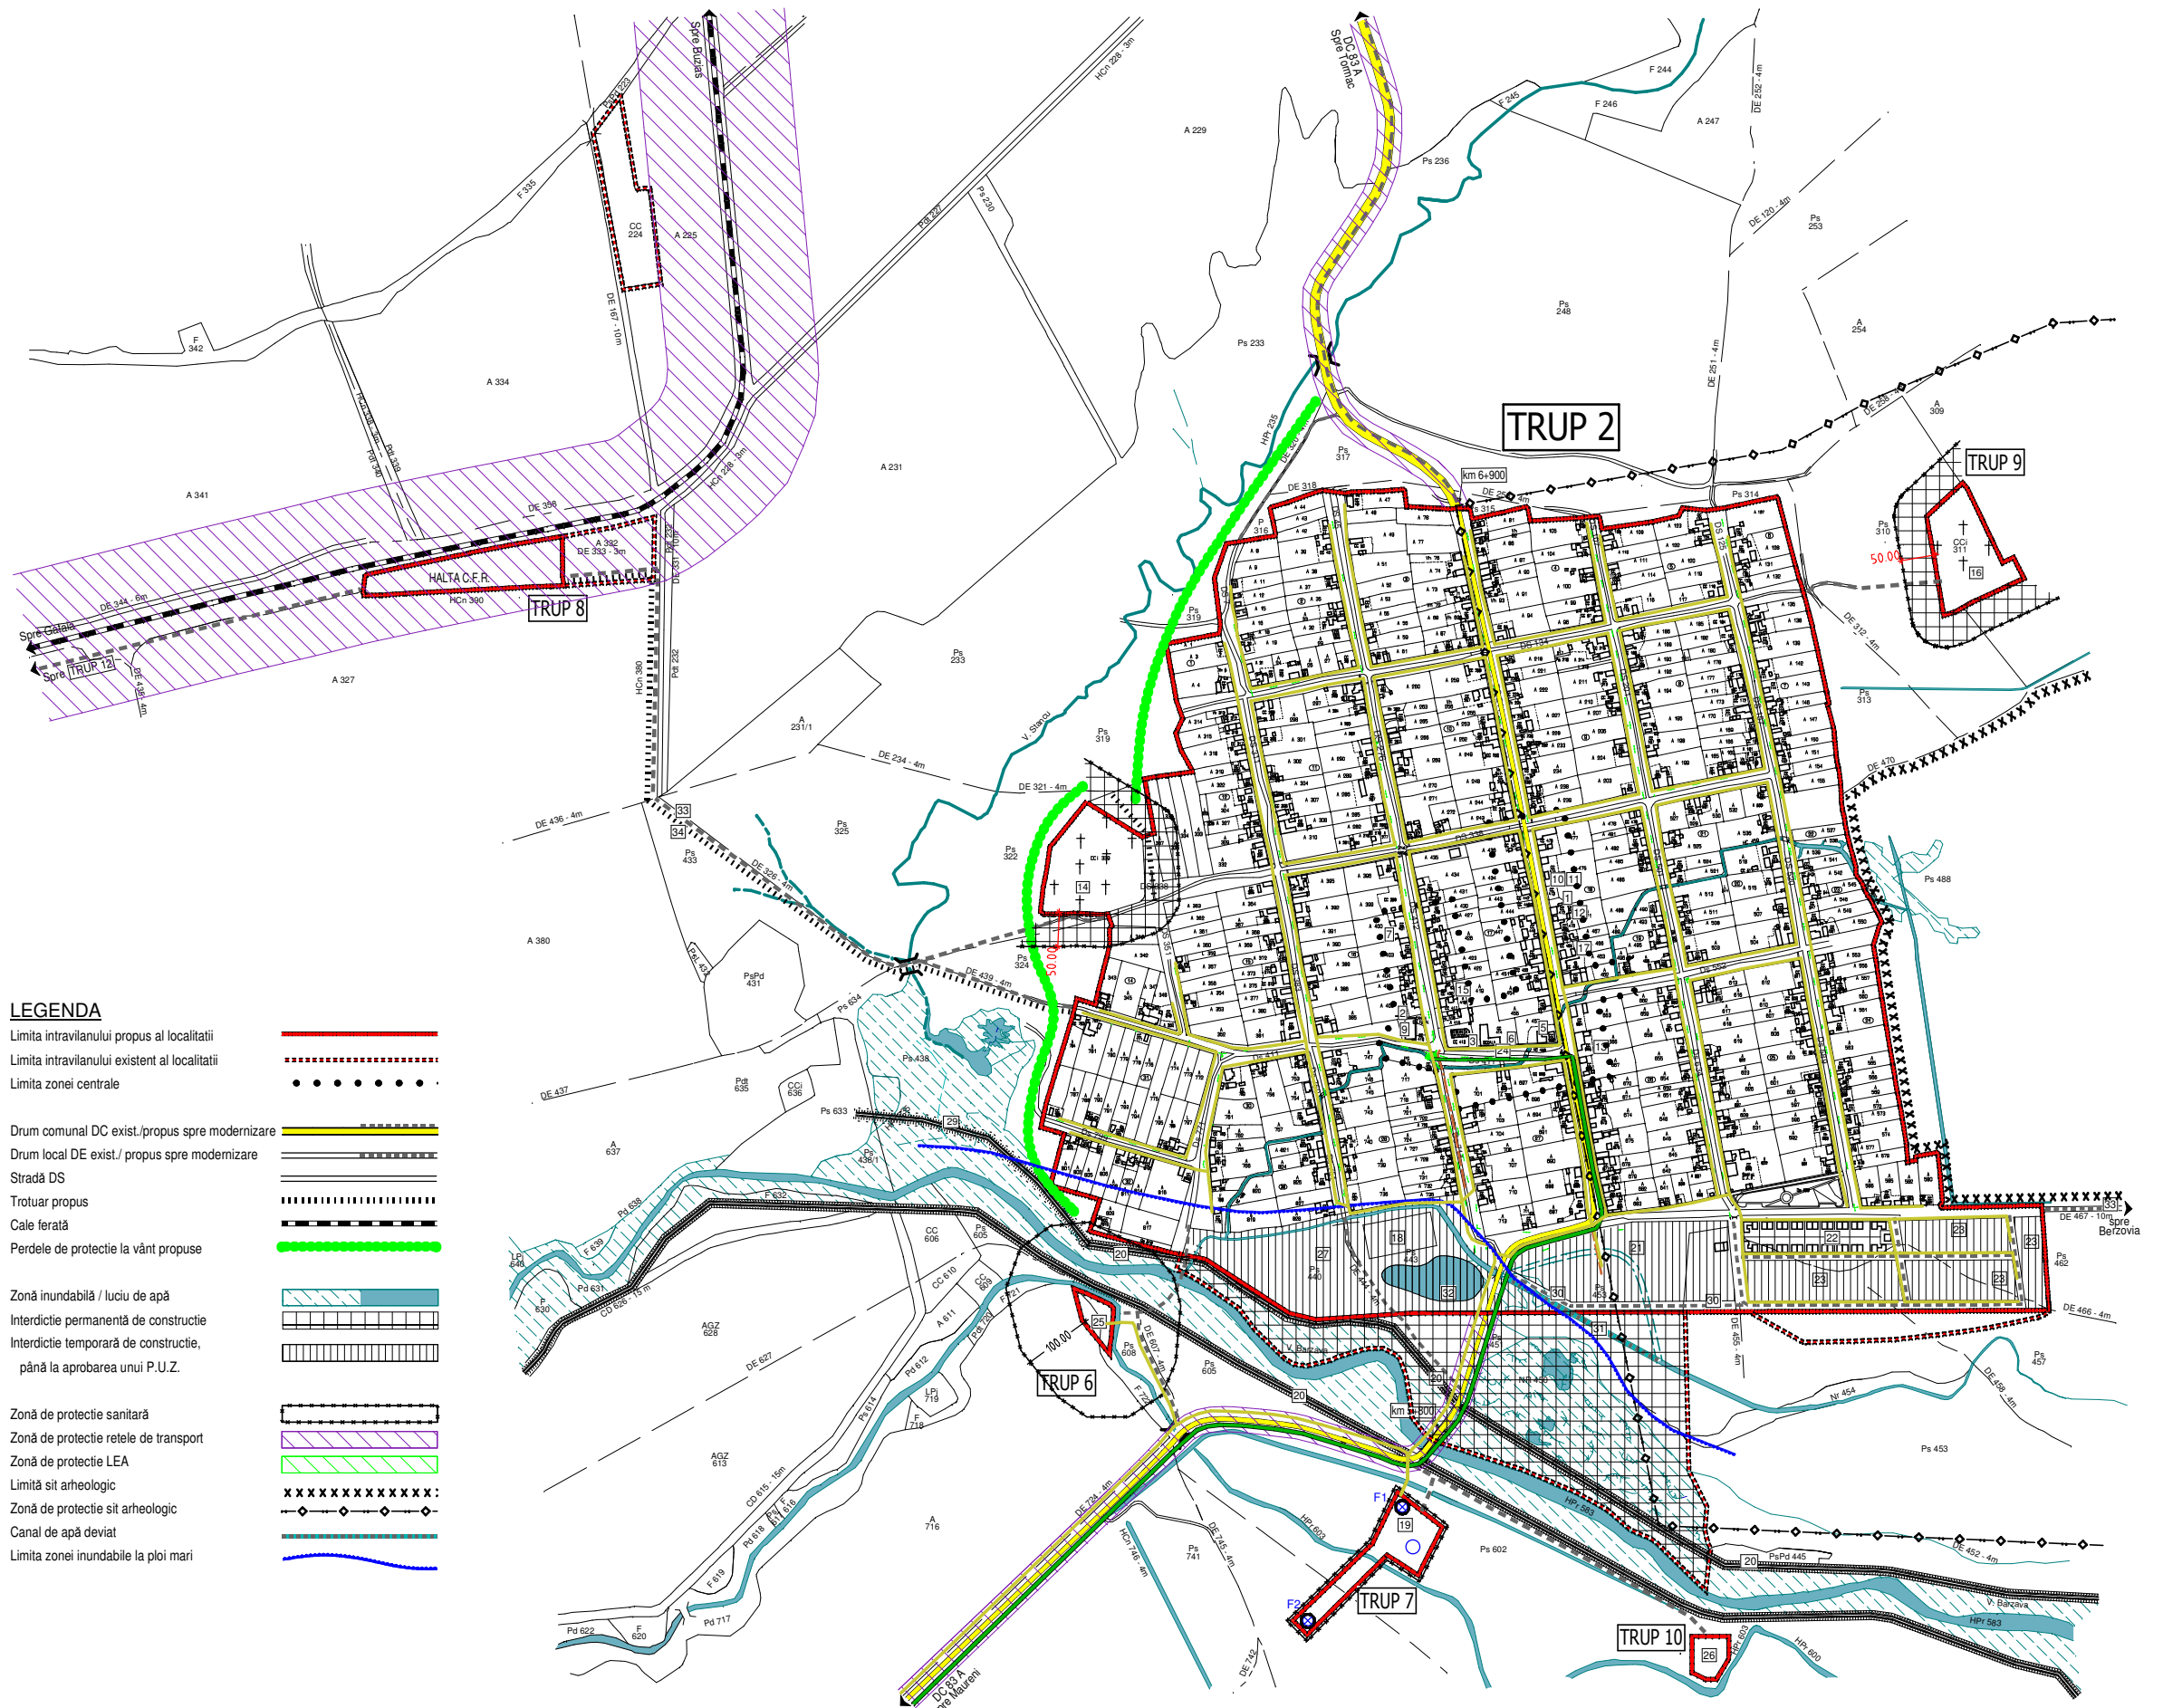

### LEGENDA

- Limita intravilanului propus al localitatii
- Limita intravilanului existent al localitatii
- Limita zonei centrale
- Drum comunal DC exist./propus spre modernizare
- Drum local DE exist./ propus spre modernizare
- Stradă DS
- Trotuar propus
- Cale ferată
- Perdele de protecție la vânt propuse
- Zonă inundaabilă / luciu de apă
- Interdicție permanentă de construcție
- Interdicție temporară de construcție, până la aprobarea unui P.U.Z.
- Zonă de protecție sanitară
- Zonă de protecție rețele de transport
- Zonă de protecție LEA
- Limită sit arheologic
- Zonă de protecție sit arheologic
- Canal de apă deviat
- Limita zonei inundaabile la ploi mari



"L. H." - Liliana Havași BIROU DE ARHITECTURĂ Înscris în Registrul Arhitecților la nr. 879/2001		Beneficiar	PRIMĂRIA COMUNEI MĂURENI		Faza
Șef de proiect		Denumire proiect	ACTUALIZARE P.U.G. - PLAN URBANISTIC GENERAL Comuna MĂURENI, Judet CARAS-SEVERIN		P.U.G.
Proiectat	Arh. LILIANA HAVAȘI	SCARA 1:10000	LOCALITATEA SOSDEA ECHIPARE CU RETEA DE GAZ-PROPUNERE		PR. NR. PL. NR.
Desenat	Arh. COMĂNOAEA C-TIN Arh. VICTOR IAWORSKI				