

228300

228400

228500

P.U.Z. OBIECTIVE AGRICOLE; TURISTICE ȘI DE AGREMENT
Cabană vânătoare, pescuit, căsuțe cazare, bază de agrement, zonă de pescuit ȘOȘDEA


444400

+

+

+

Râul BÎRZAVA

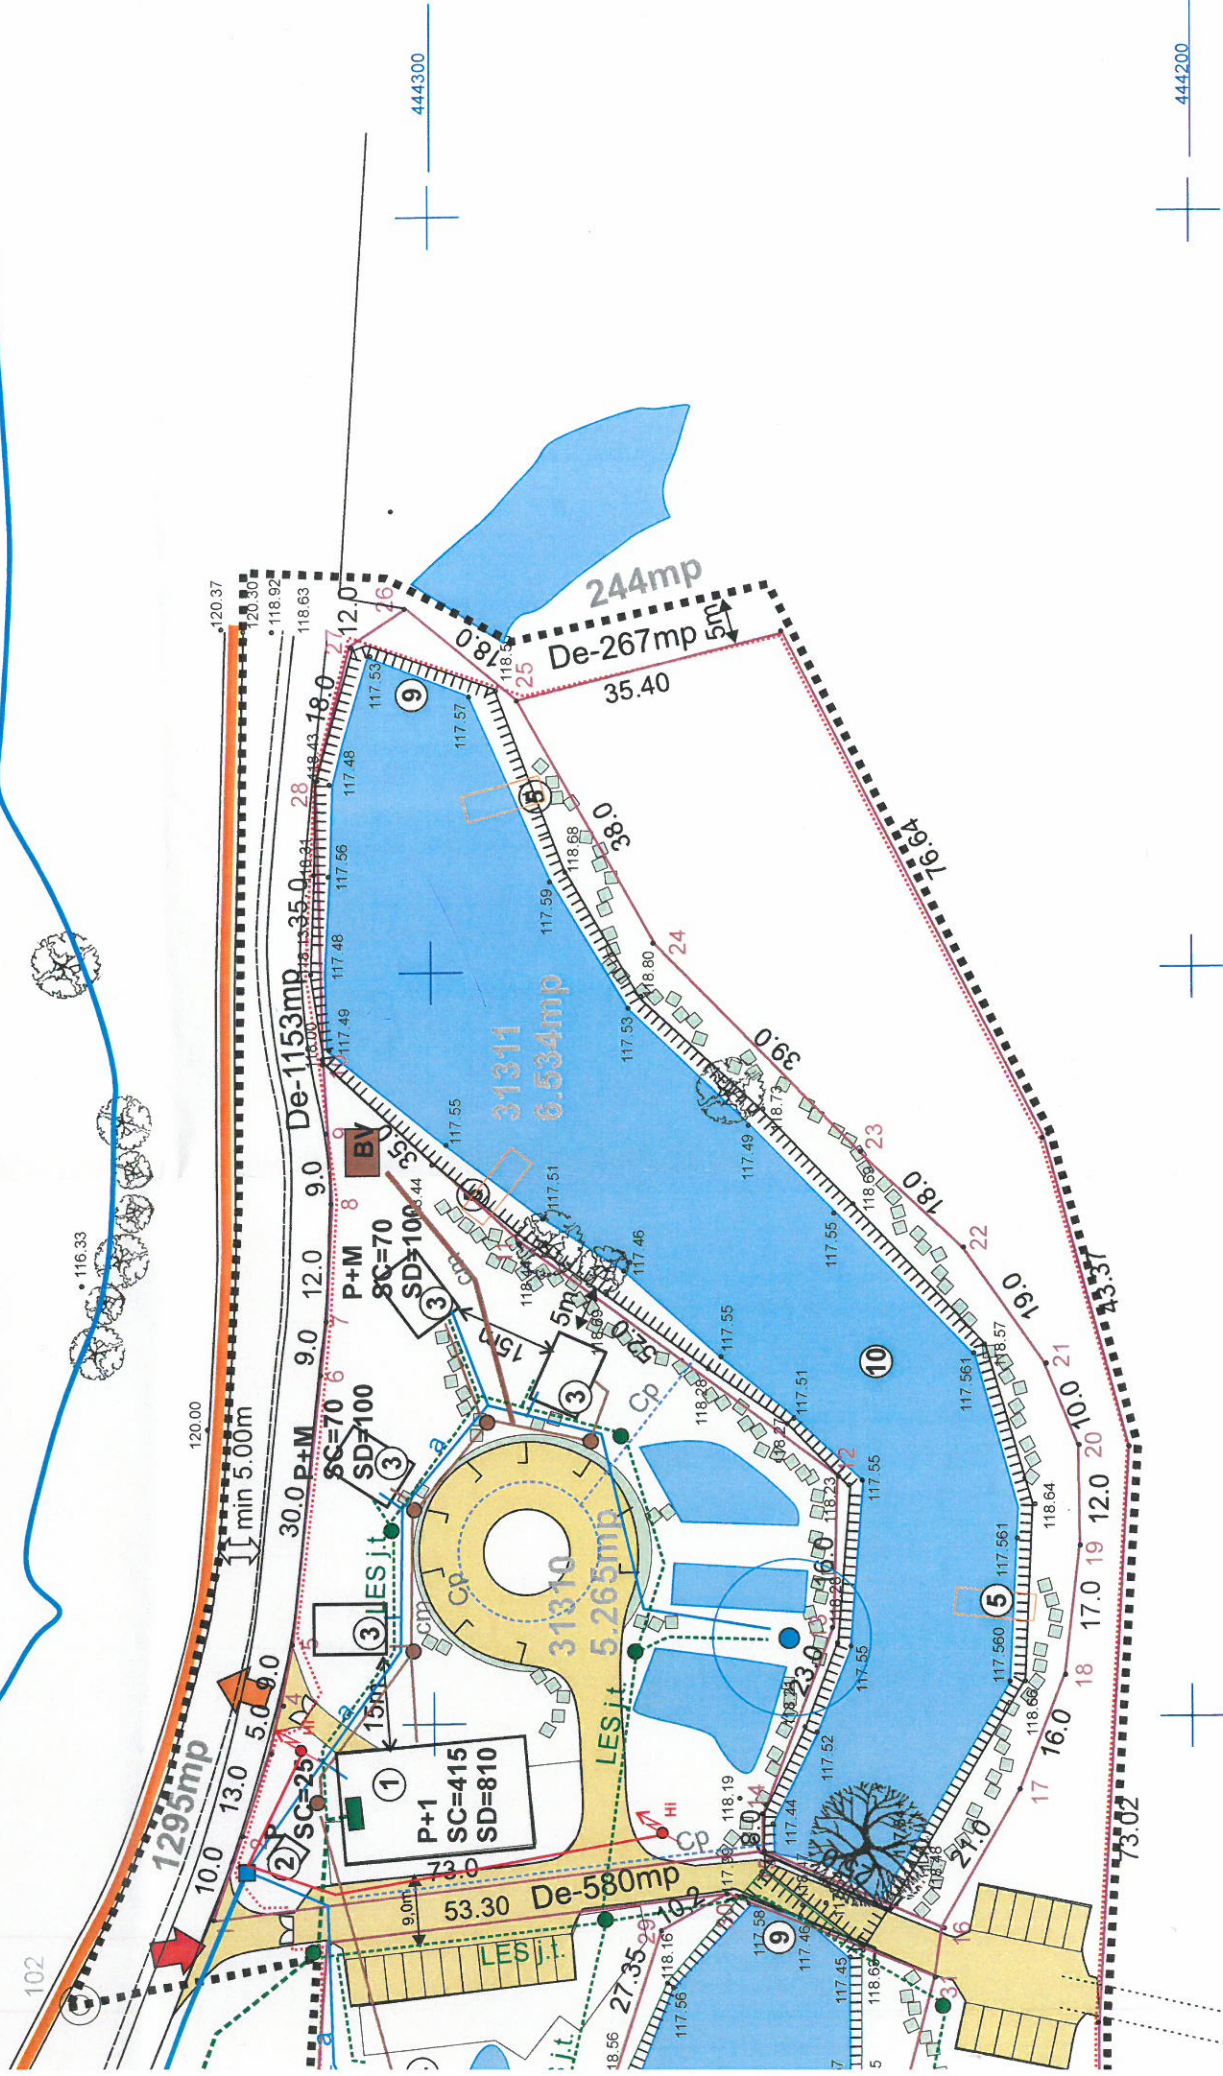

Legenda

.....	Limitea zonei studiate
—	Limite de parcele
—	Construcții propuse
—	Circulații și platforme parcare în incintă
—	Suprafață cu ape
A	Rețea alimentare cu apă propusă,
a	distribuție incintă
■	câmin apometru
—	rețea aspersoare și puncte branșare furtun
—	Rețea hidranți exteriori, hidranți
—	Rețea canalizare menajeră propusă
—	câmine vizitare și branșare
—	rețea colectare incintă
—	Rețea canalizare pluvială propusă
—	Rețea energie electrică LES propusă
■	BMP
—	rețea en electrică incintă
●	corpuri iluminat exterior



ADINA BOCICALI
 RESITTA A. Poniilor, Bl.5 Sc.1, Ap.16

COLECTIV DE ELABORARE		DATA	FAZA	PUZ
SEF PROIECT	Arh. Adina BOCICALI	BENEFICIAR	SCARA	1: 1000
PROIECTAT	Arh. Adina BOCICALI	DENUMIRE PROIECT	PR. NR.	904
PROIECTAT		PLANSĂ	PL. NR.	4
		August 2017		
		SOT OVIDIU și MIHAELA ADRIANA		
		PUZ OBIECTIVE AGRICOLE, TURISM, AGREMENT		
		CABANA VANĂTOARE ȘI PESCUIT		
		CĂSUȚE CAZARE, AGREMENT ȘOȘDEA		
		REGLEMENTARI ECHIPARE EDILITARĂ		