



spre Șoșdea

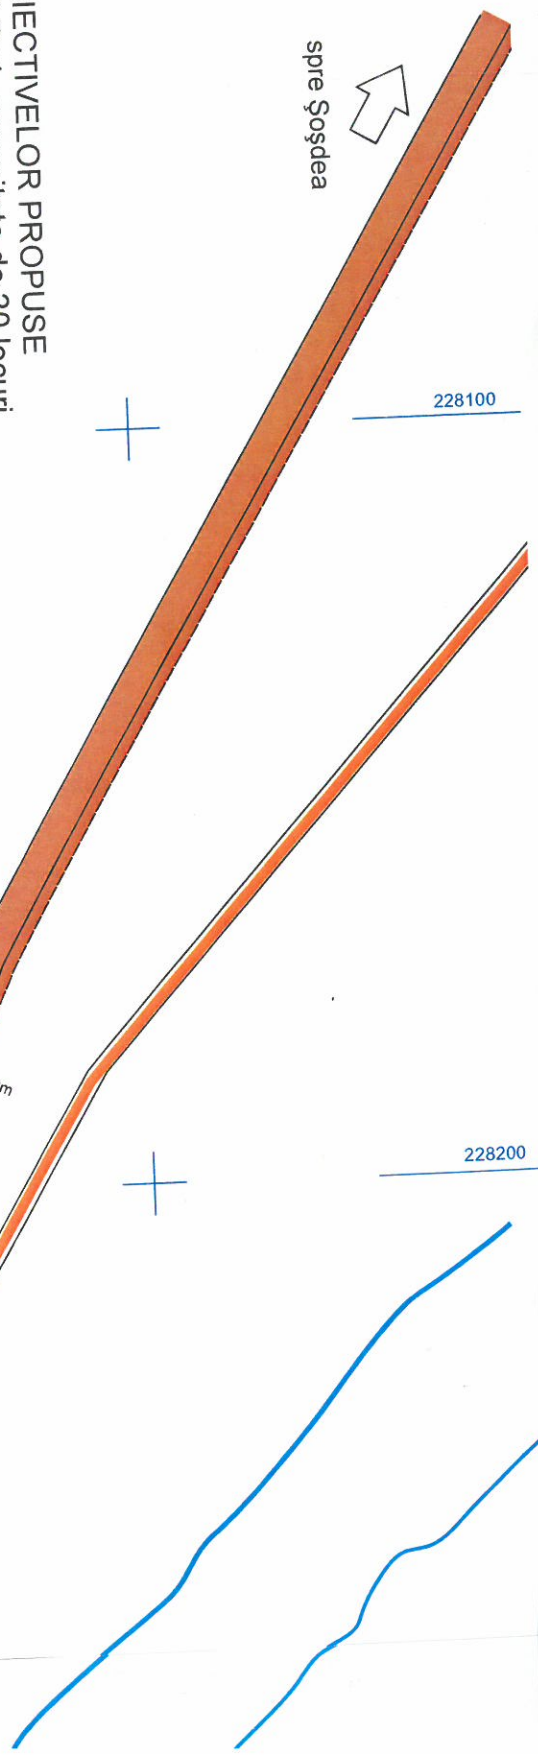

LISTA OBIECTIVELOR PROPUSE

1. Cabană P+1, capacitate de 20 locuri
2. Cabină poartă și eliberare bilet
3. Căsuțe 2-4 locuri
4. Grup social și vestiare zonă de sport
5. Pontoane lemn pentru pescuit
6. Zona de pick-inck, foc de tabără și teren paint ball
7. Teren de tenis
8. Teren minifotbal, volei
9. Instalații control cursul apei
10. Suprafață de apă cu iaz piscicol
11. Iaz puiet și soiuri exotice cu protecție împotriva păsărilor și la temperaturi scăzute
12. Loc de joacă pentru copii
13. Puț forat, pentru alimentare iazuri
14. Bazin vidanjabili

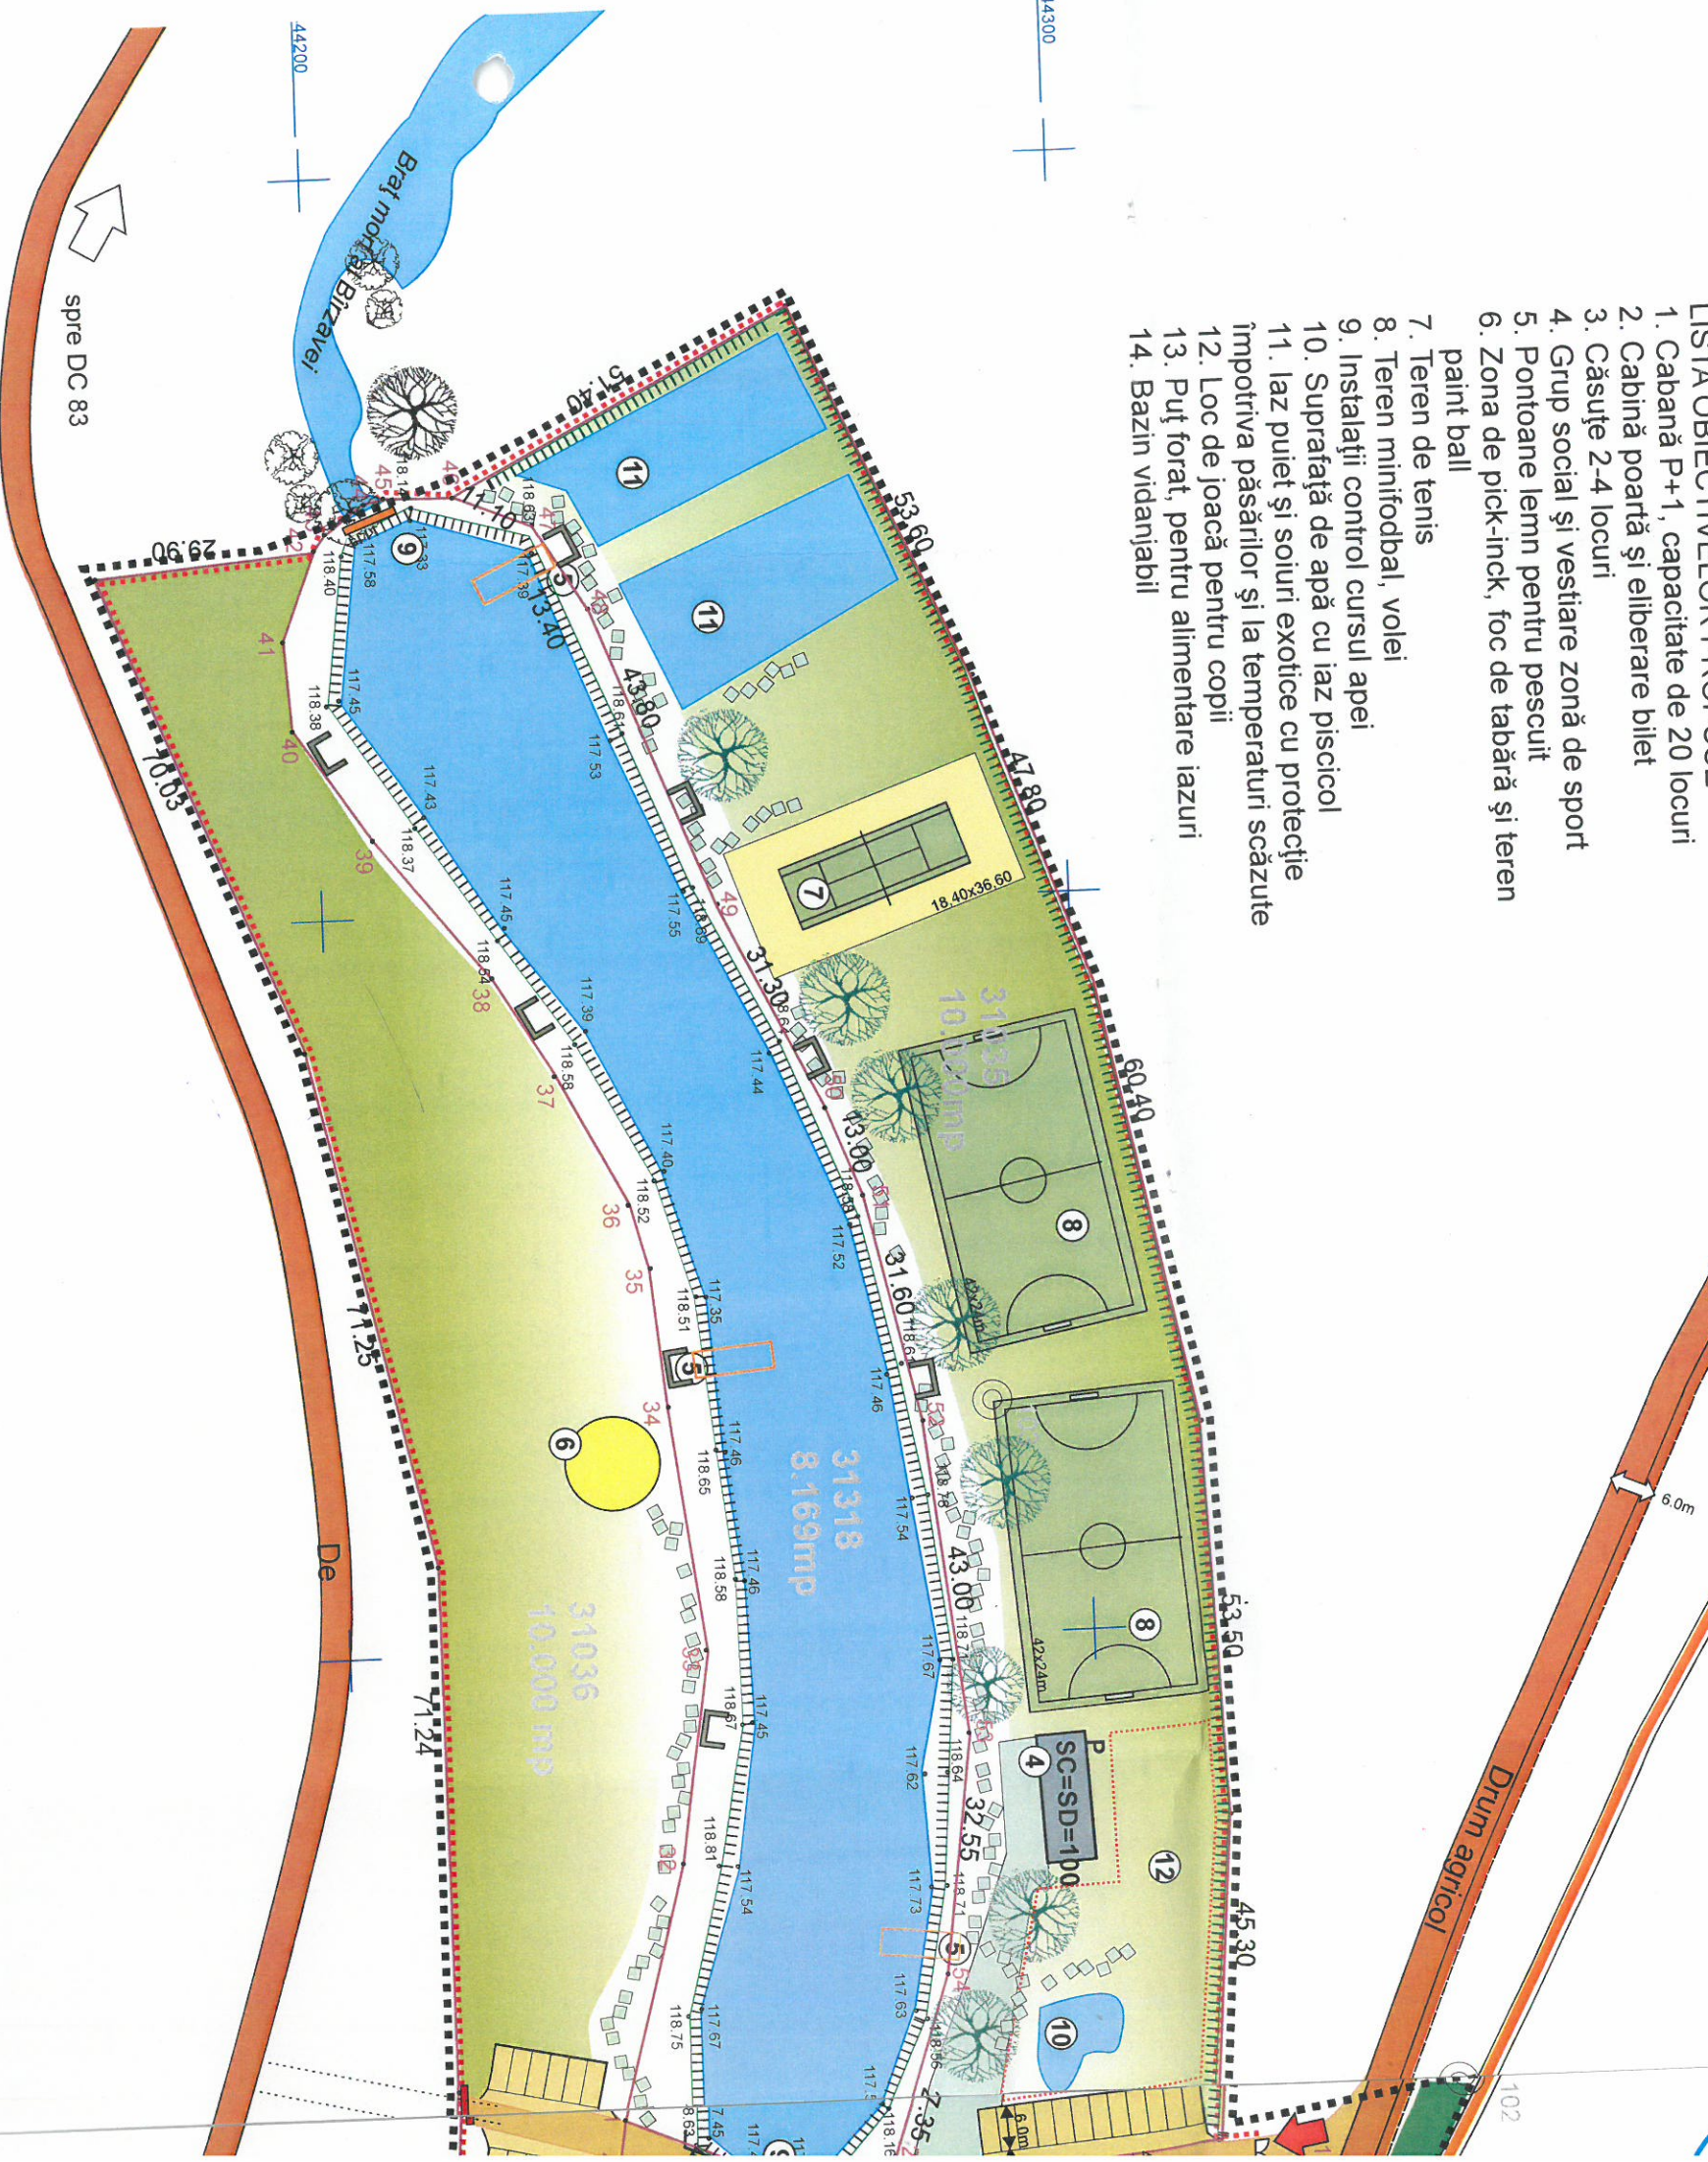


LEGENDA

Limite:

- Limita zonei studiate
- Limite de parcele implicate în studiu
- Împrejmuire incintă propusă


Zonificare:

- Construcții diverse propuse
- Suprafețe de ape
- Terenuri de sport înierbate
- Platformă de pick-nick, foc de tabără
- Zona verde de protecție a malurilor
- Zona verde pe loturi propuse
- Împrejmuire loc de joacă copii
- Ponton lemn pentru pescuit
- Paravane protecție insolație, ploaie, vânt

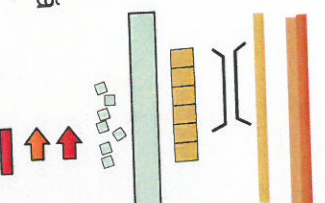

Circulații:

- Drumuri de exploatare agricolă existente
- Circulații carosabile propuse pe lot
- punte carosabilă propusă
- platforme parcare propuse
- alei pietonale cu dale în nisip
- acces controlat pentru public
- acces tehnic, aprovizionare
- acces blocat

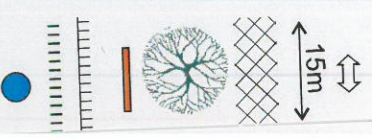

15m

